



KZ

KUTNOHORSKÉ
ZAHRADY

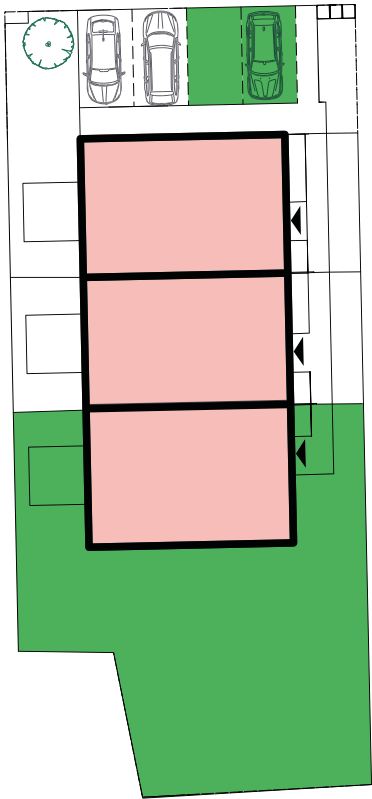

SITUACE

DEVELOPER

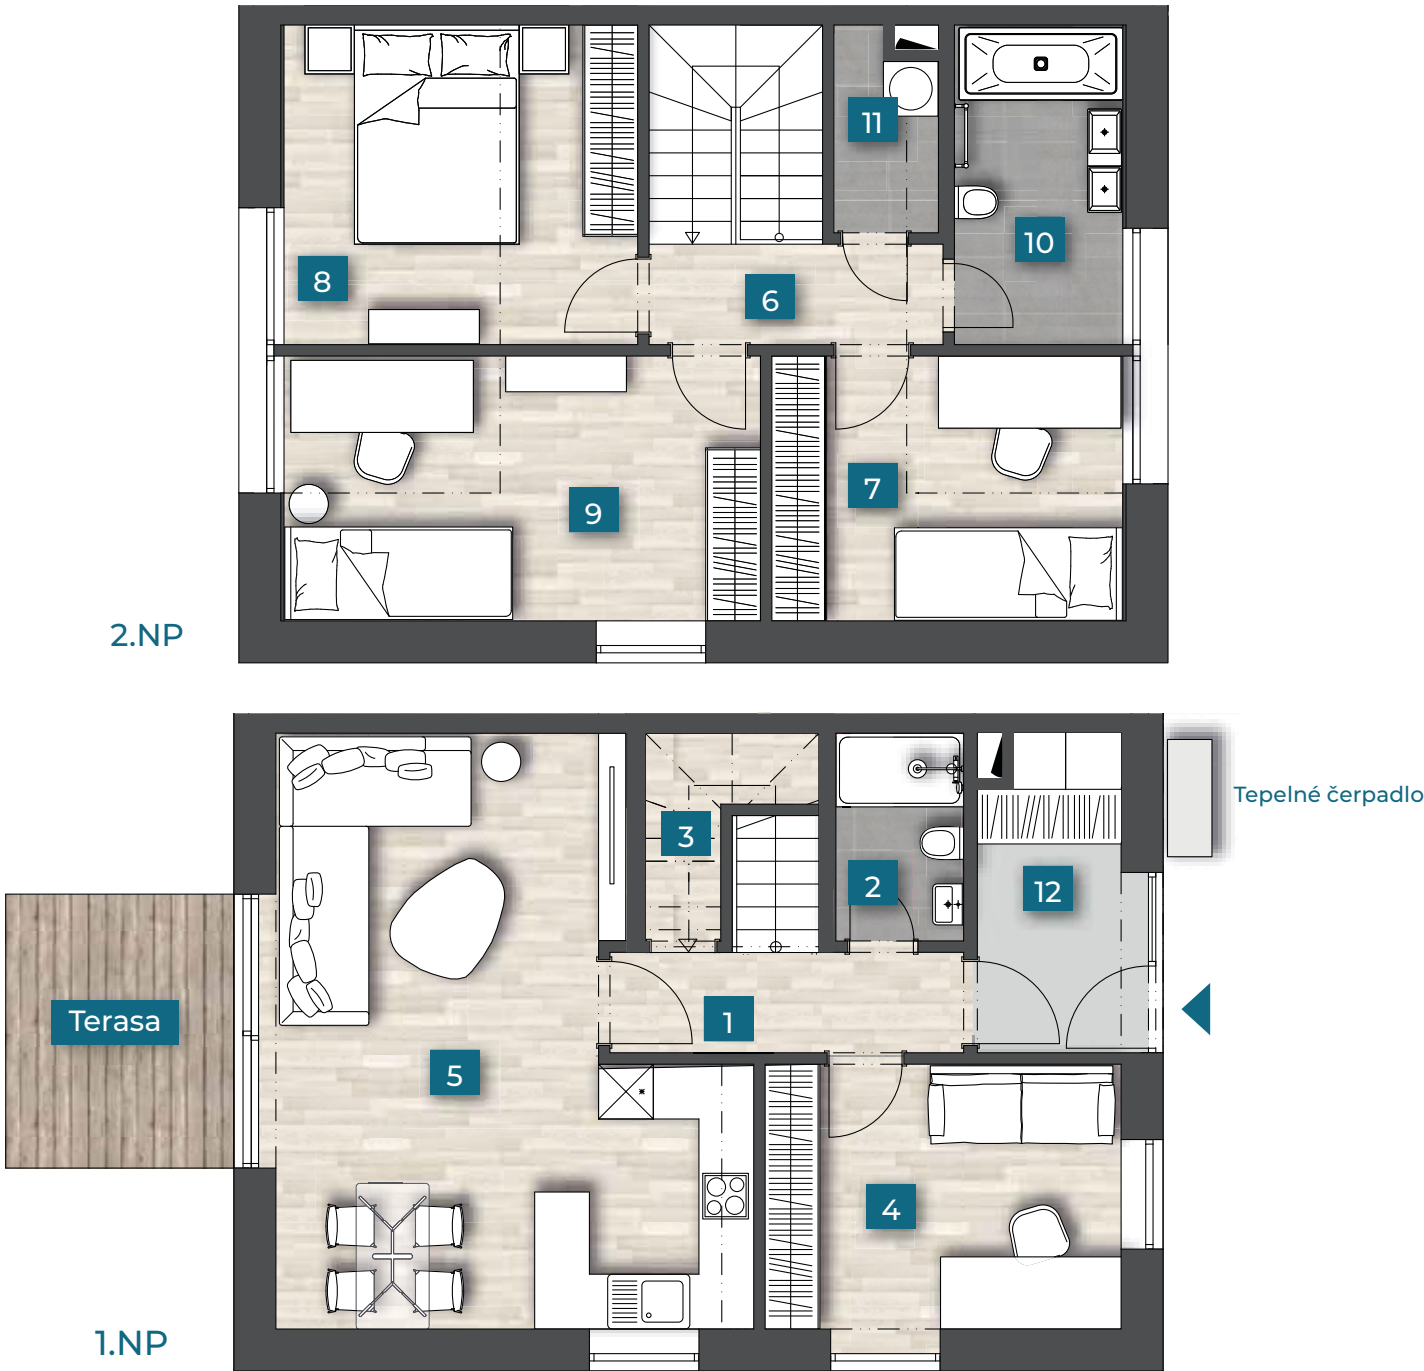

1.NP		
01	chodba	4,8 m²
02	koupelna	3,2 m²
03	tech. místnost	2,2 m²
04	pracovna	11,4 m²
05	obývací pokoj + KK	28,8 m²
2.NP		
06	chodba	8,5 m²
07	pokoj	10,9 m²
08	ložnice	13,3 m²
09	pokoj	16,0 m²
10	koupelna	6,9 m²
11	tech. místnost	1,2 m²
Podlahová plocha*		
12	zádveří	5,4 m²
Podlahová plocha*		
		112,6 m²



Upozornění: Obrázek půdorysu představuje dispoziční řešení. Znázorněné plochy jsou pouze orientační a nábytek není součástí dodávky. Rozsah vybavení je specifikován v příloze „Standardy vybavení“. Změny oproti prováděcí dokumentaci jsou vyhrazeny. *Podlahová plocha je vypočtena dle nařízení vlády č. 366/213 Sb.

SITUAČNÍ PLÁN

