


KZ

KUTNOHORSKÉ
ZAHRADY

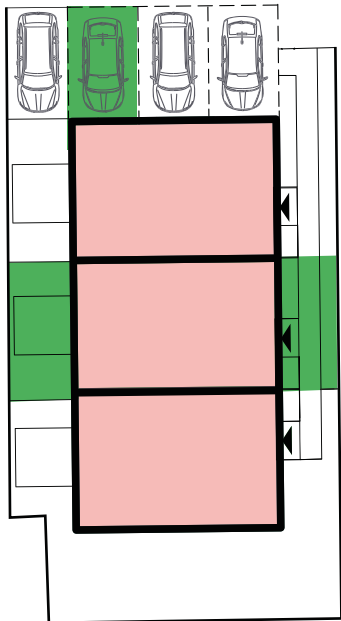


SITUACE

DEVELOPER


MARLO

www.marlo.cz

2.NP

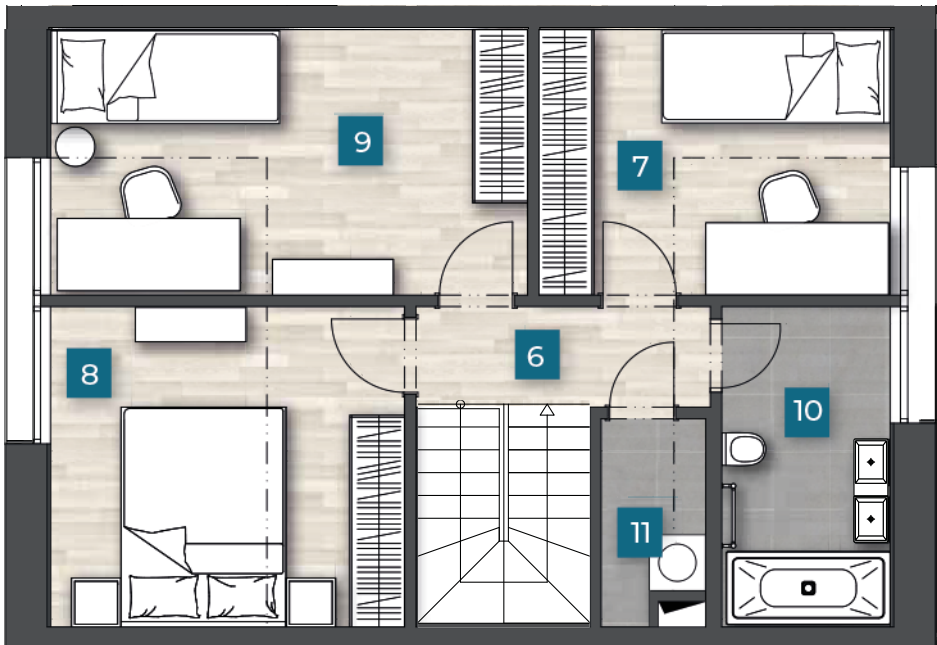

1.NP

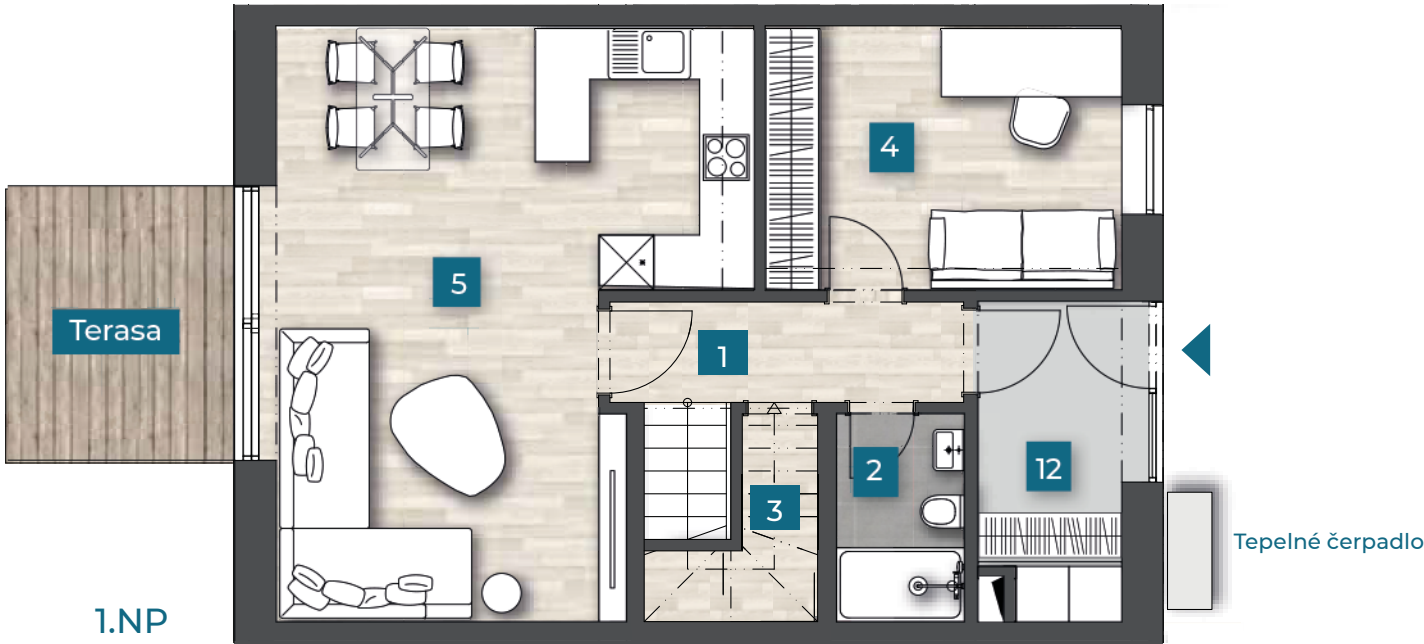

0

5 M



Upozornění: Obrázek půdorysu představuje dispoziční řešení. Znázorněné plochy jsou pouze orientační a nábytek není součástí dodávky. Rozsah vybavení je specifikován v příloze „Standardy vybavení“. Změny oproti prováděcí dokumentaci jsou vyhrazeny.
*Podlahová plocha je vypočtena dle nařízení vlády č. 366/213 Sb.

8B

5+KK / 112,1 m²

1.NP

01	chodba	4,9 m ²
02	koupelna	3,3 m ²
03	tech. místnost	2,1 m ²
04	pracovna	11,1 m ²
05	obývací pokoj + KK	28,7 m ²
06	chodba	8,4 m ²
07	pokoj	10,9 m ²
08	ložnice	13,2 m ²
09	pokoj	16,0 m ²
10	koupelna	6,9 m ²
11	tech. místnost	1,2 m ²

Podlahová plocha*	112,1 m²
12 zádveří	5,4 m ²

SITUAČNÍ PLÁN

