


KZ

KUTNOHORSKÉ
ZAHRADY

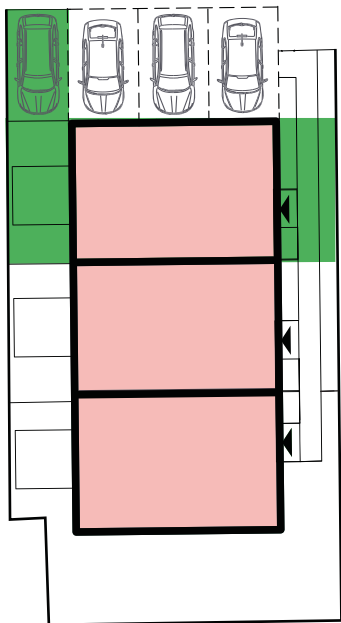


SITUACE

DEVELOPER

MARLO

www.marlo.cz

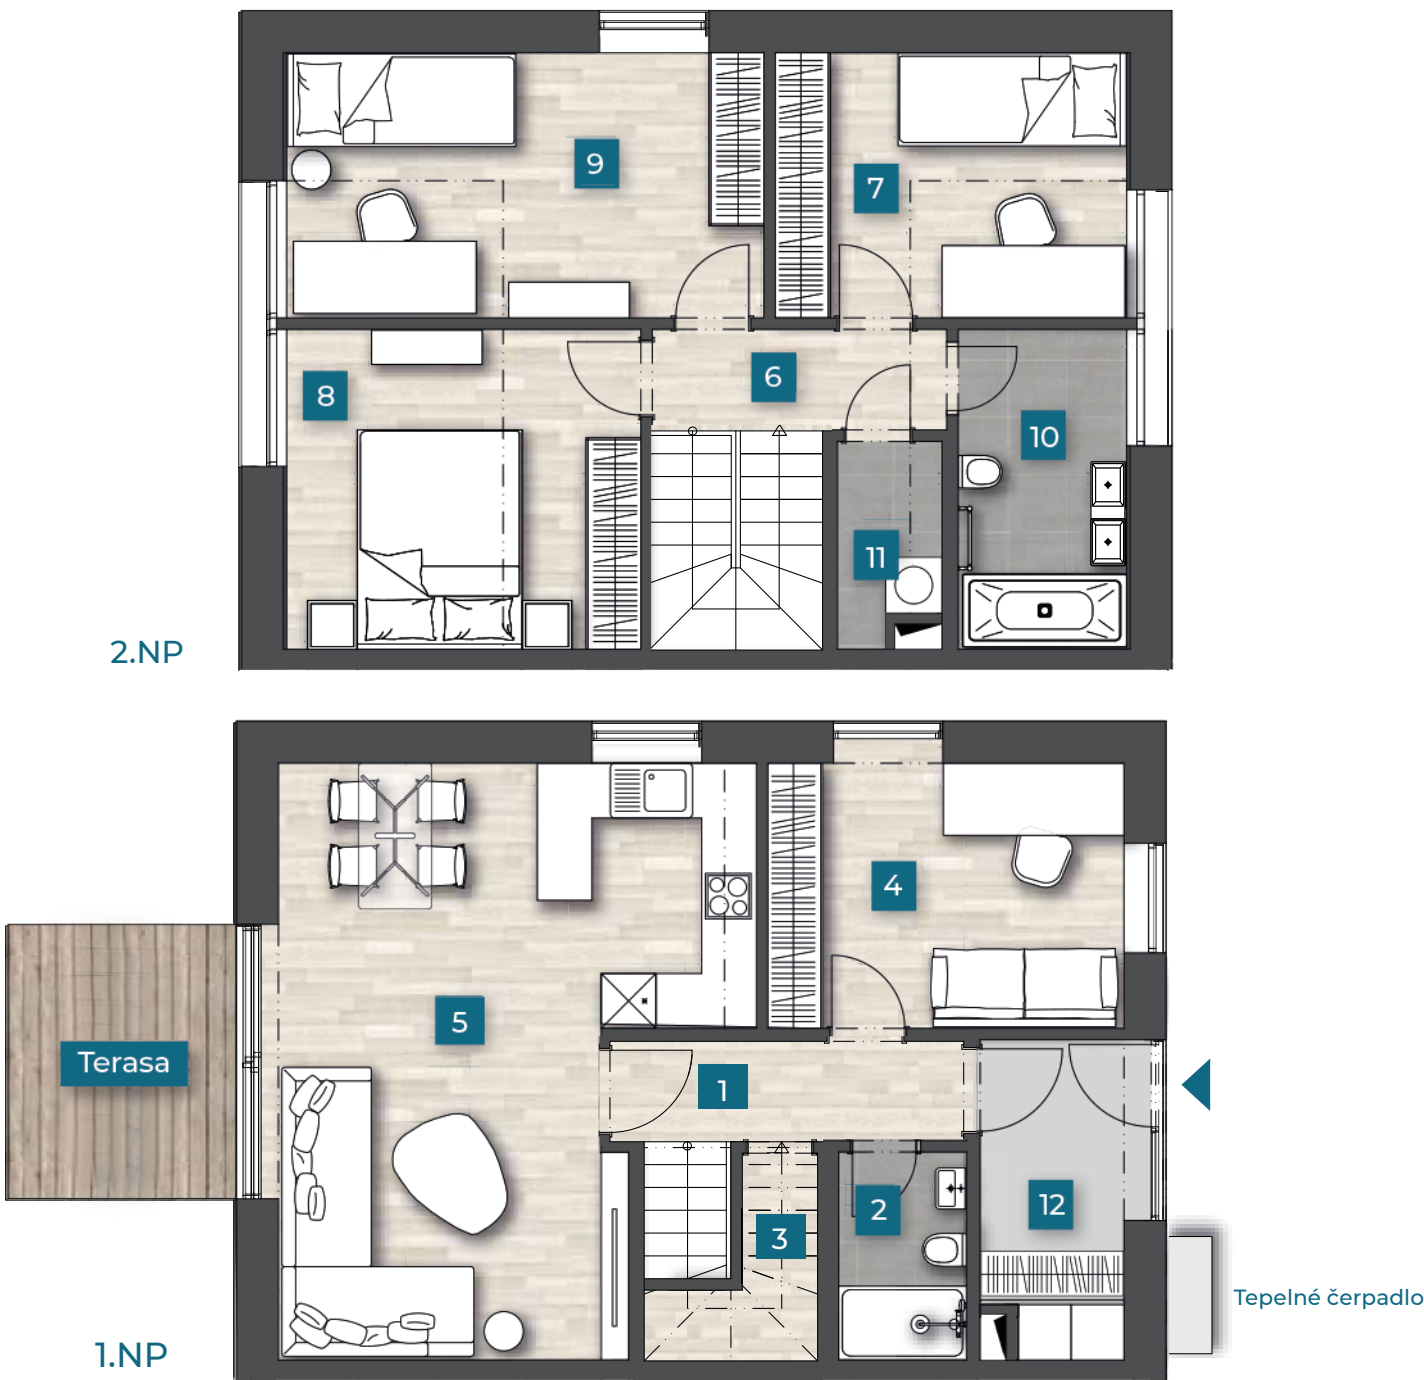

0 5 M



Upozornění: Obrázek půdorysu představuje dispoziční řešení. Znázorněné plochy jsou pouze orientační a nábytek není součástí dodávky. Rozsah vybavení je specifikován v příloze „Standardy vybavení“. Změny oproti prováděcí dokumentaci jsou vyhrazeny. *Podlahová plocha je vypočtena dle nařízení vlády č. 366/213 Sb.

8A

5+KK / 112,2 m²

1.NP	01 chodba	5,0 m ²
	02 koupelna	3,1 m ²
	03 tech. místnost	2,1 m ²
	04 pracovna	11,4 m ²
	05 obývací pokoj + KK	28,7 m ²
2.NP	06 chodba	8,5 m ²
	07 pokoj	10,8 m ²
	08 ložnice	13,3 m ²
	09 pokoj	15,7 m ²
	10 koupelna	6,9 m ²
	11 tech. místnost	1,2 m ²
	Podlahová plocha*	112,2 m ²
	12 zádveří	5,5 m ²

SITUAČNÍ PLÁN

