


KZ
KUTNOHORSKÉ
ZAHRADY

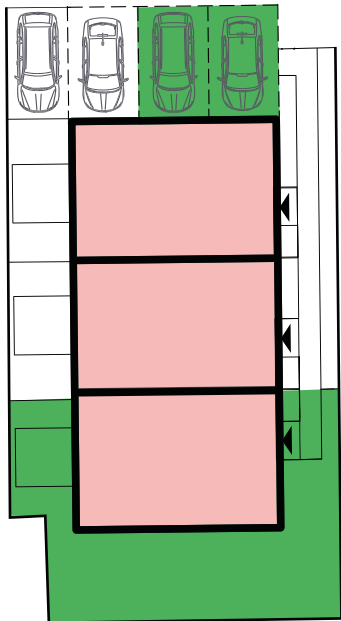


SITUACE


DEVELOPER



2.NP

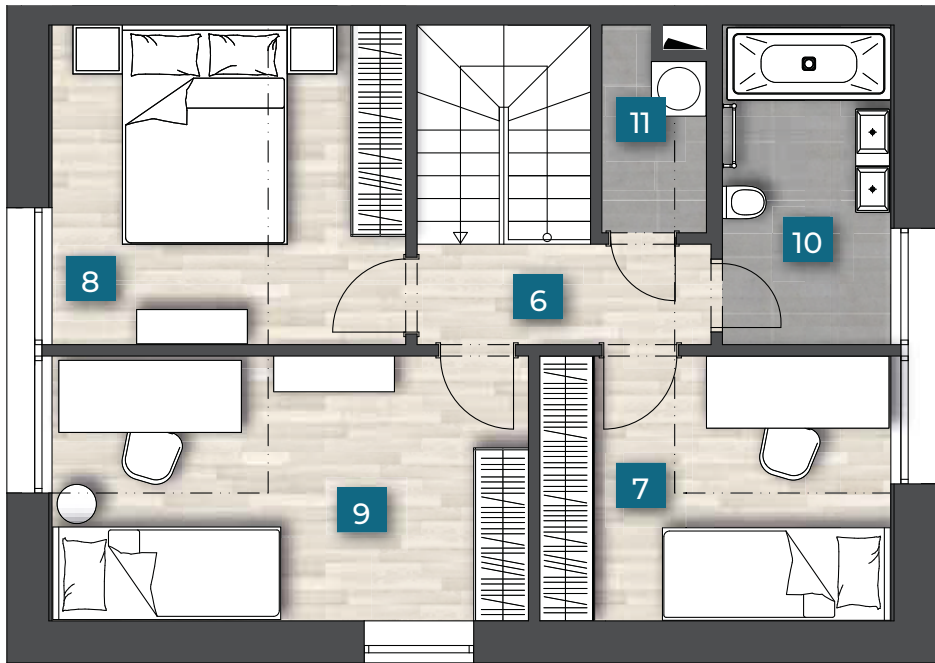

1.NP

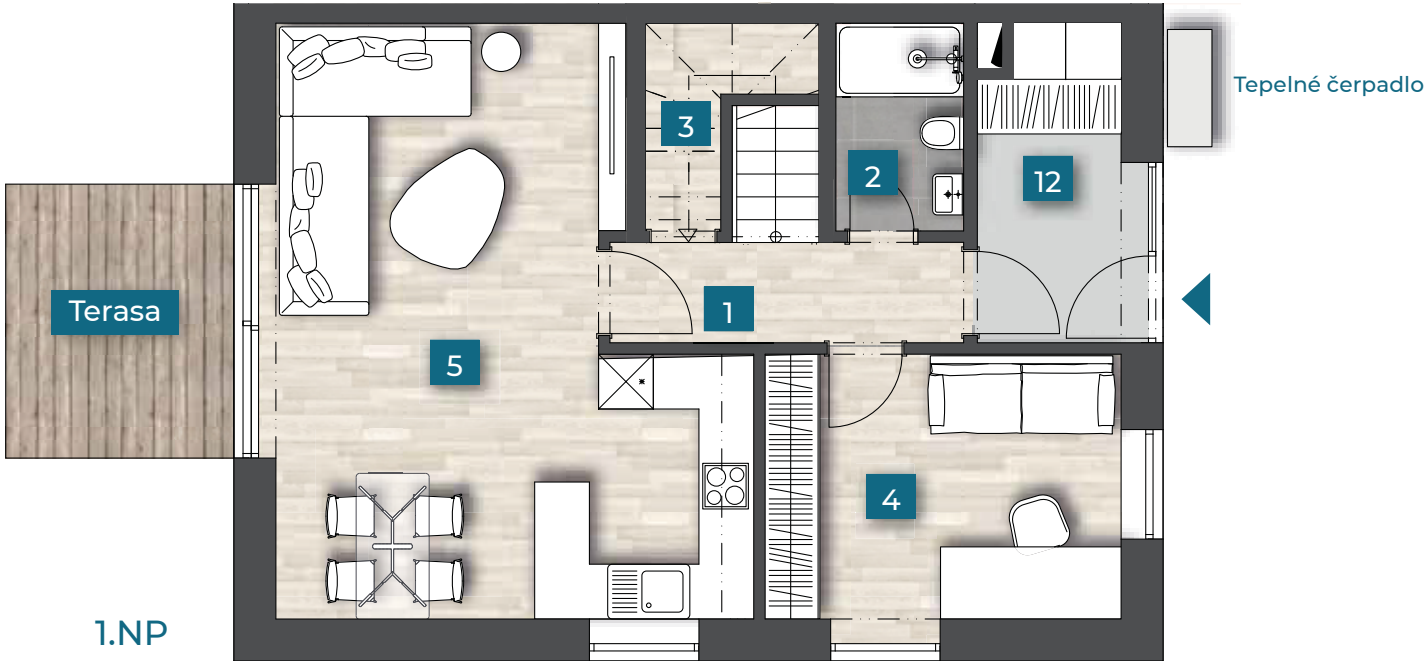

0

5 M



Upozornění: Obrázek půdorysu představuje dispoziční řešení. Znázorněné plochy jsou pouze orientační a nábytek není součástí dodávky. Rozsah vybavení je specifikován v příloze „Standardy vybavení“. Změny oproti prováděcí dokumentaci jsou vyhrazeny. *Podlahová plocha je vypočtena dle nařízení vlády č. 366/213 Sb.

8C

5+KK / 112,6 m²

1.NP

01	chodba	4,8 m ²
02	koupelna	3,2 m ²
03	tech. místnost	2,2 m ²
04	pracovna	11,4 m ²
05	obývací pokoj + KK	28,8 m ²

2.NP

06	chodba	8,5 m ²
07	pokoj	10,9 m ²
08	ložnice	13,3 m ²
09	pokoj	16,0 m ²
10	koupelna	6,9 m ²
11	tech. místnost	1,2 m ²

Podlahová plocha* 112,6 m²

12 zádveří 5,4 m²

SITUAČNÍ PLÁN

