


KZ

KUTNOHORSKÉ ZAHRADY

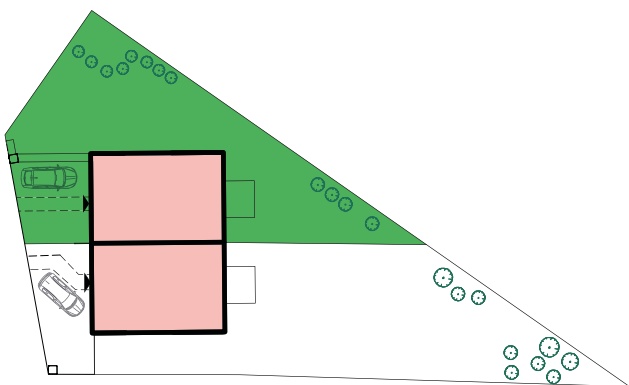


SITUACE


DEVELOPER



2.NP

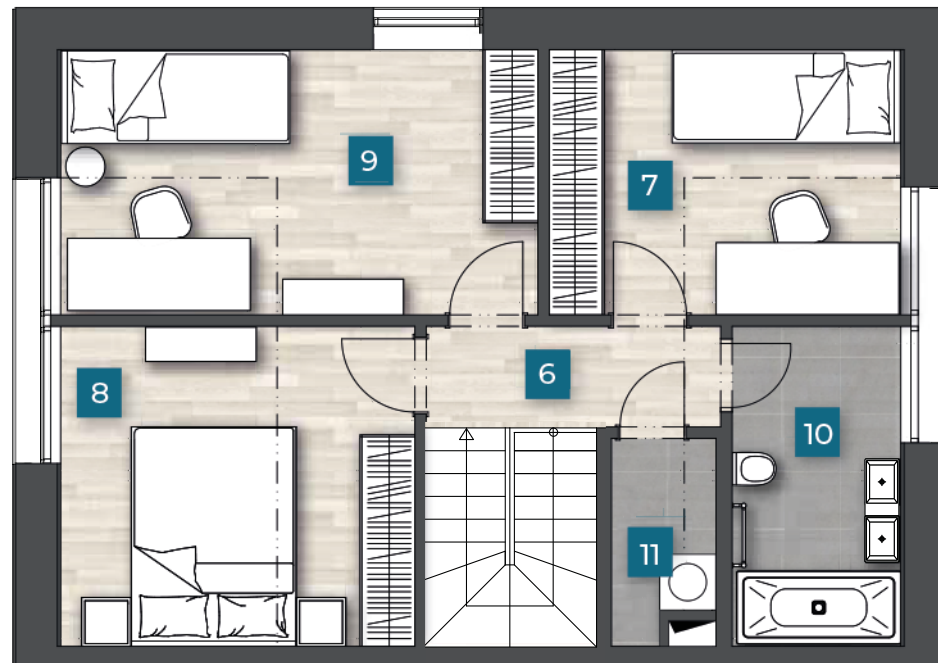

1.NP

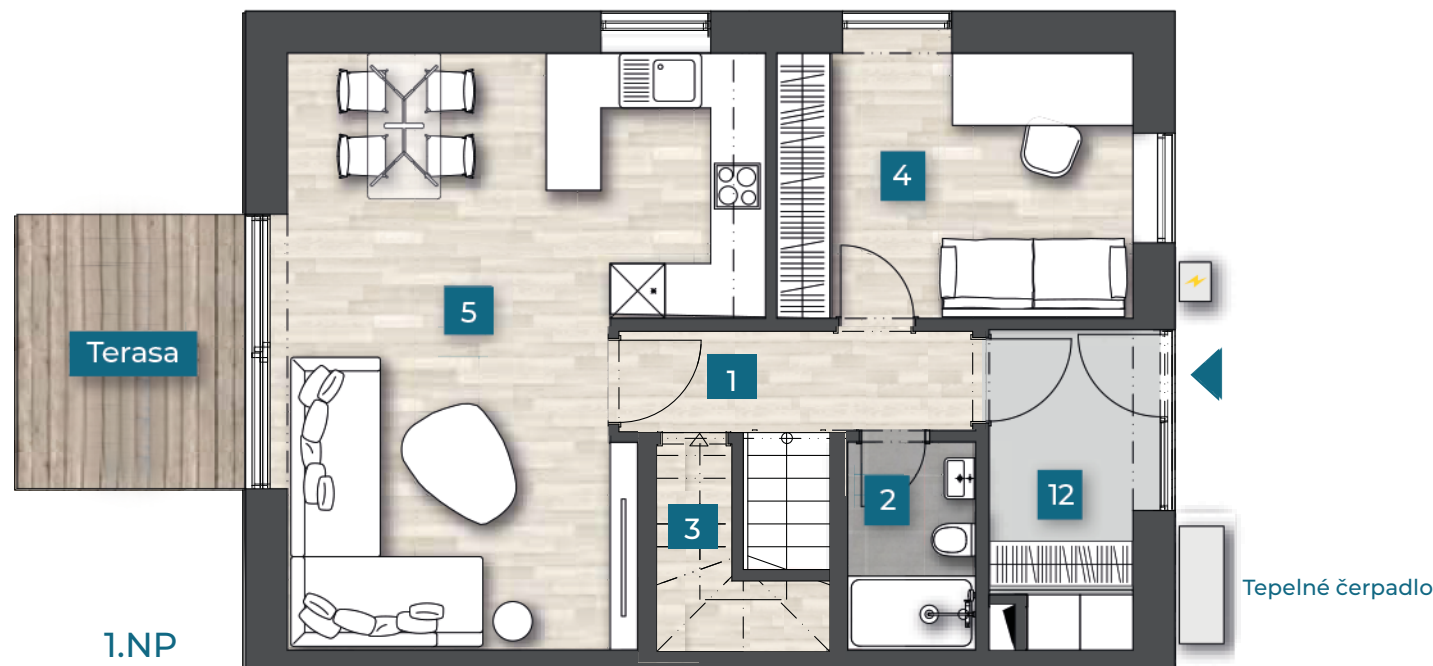

⚡ Wallbox – zásuvka pro nabíjení elektromobilů

0 5 M



Upozornění: Obrázek půdorysu představuje dispoziční řešení. Znázorněné plochy jsou pouze orientační a nábytek není součástí dodávky. Rozsah vybavení je specifikován v příloze „Standardy vybavení“. Změny oproti prováděcí dokumentaci jsou vyhrazeny. *Podlahová plocha je vypočtena dle nařízení vlády č. 366/213 Sb.

5A

5+KK / 118,0 m²

1.NP

01	chodba	5,3 m ²
02	koupelna	3,1 m ²
03	tech. místnost	2,0 m ²
04	pracovna	11,8 m ²
05	obývací pokoj + KK	30,9 m ²

2.NP

06	chodba	8,3 m ²
07	pokoj	11,2 m ²
08	ložnice	14,5 m ²
09	pokoj	17,2 m ²
10	koupelna	7,0 m ²
11	tech. místnost	1,2 m ²

Podlahová plocha* 118,0 m²

12 zádveří 5,5 m²

SITUAČNÍ PLÁN

