



KZ

KUTNOHORSKÉ ZAHRADY

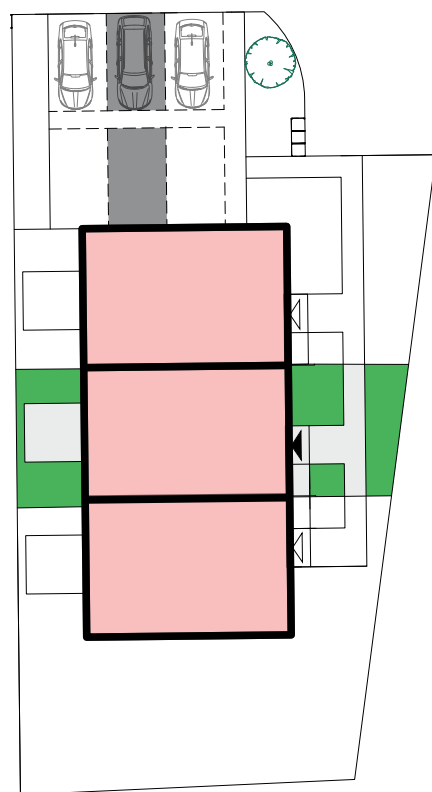


SITUACE

2.NP

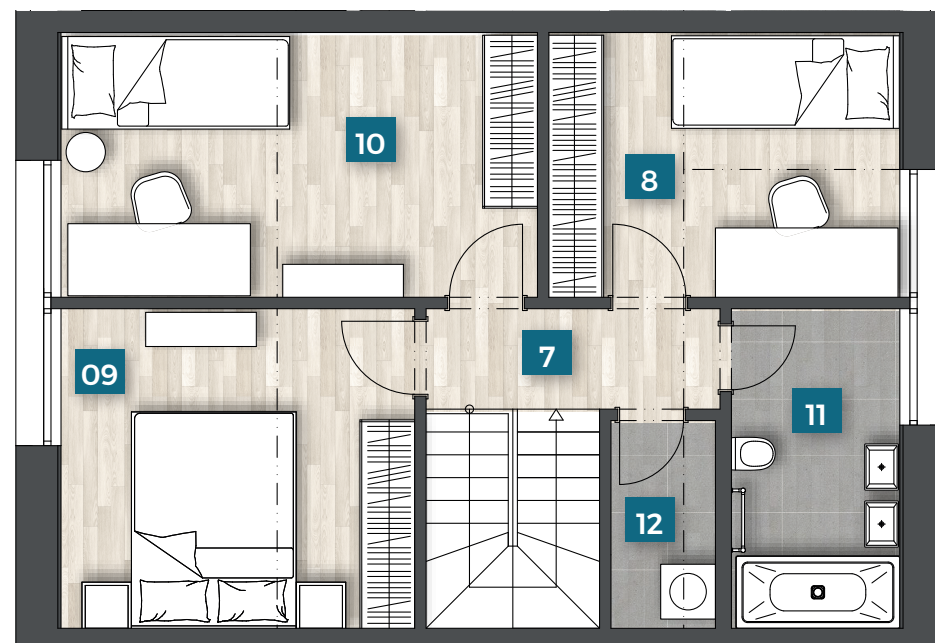

1.NP

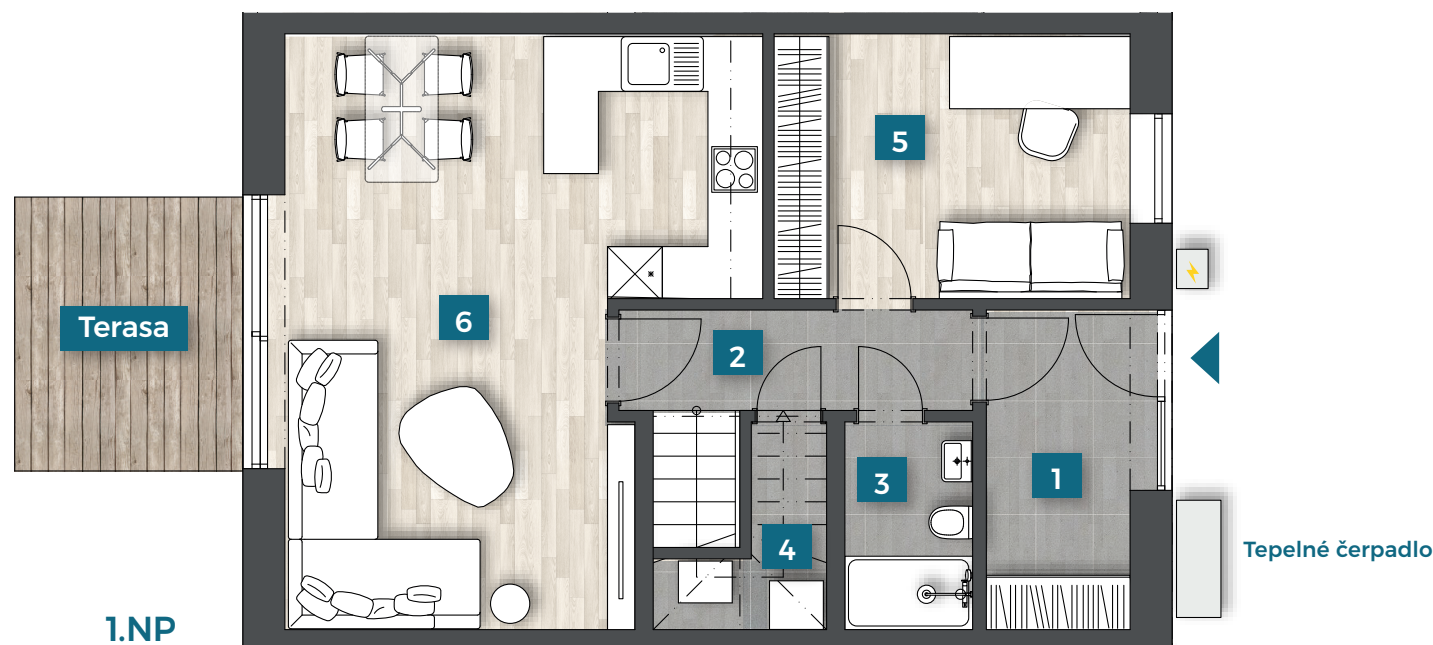

Tepelné čerpadlo

Wallbox – zásuvka pro nabíjení elektromobilů

DEVELOPER

MARLO

www.marlo.cz

VÝHRADNÍ PRODEJCE

LEXXUS | savills
An International Associate of Savill

www.kutnohorskezahrady.cz
info@lexxus.cz
tel.: +420 221 111 941

0

5 M



Upozornění: Obrázek půdorysu představuje dispoziční řešení. Znázorněné plochy jsou pouze orientační a nábytek není součástí dodávky. Rozsah vybavení je specifikován v příloze „Standardy vybavení“. Změny oproti prováděcí dokumentaci jsou vyhrazeny. *Podlahová plocha je vypočtena dle nařízení vlády č. 366/213 Sb.

6B

5+KK / 116,2 m²

1.NP	01	zádveří	5,5 m ²
	02	chodba	4,3 m ²
	03	koupelna	3,2 m ²
	04	tech. místnost	2,7 m ²
	05	pracovna	11,3 m ²
	06	obývací pokoj + KK	28,7 m ²
2.NP	07	chodba	3,5 m ²
	08	pokoj	11,2 m ²
	09	ložnice	13,7 m ²
	10	pokoj	15,2 m ²
	11	koupelna	6,6 m ²
	12	tech. místnost	2,6 m ²
Užitná plocha			108,5 m ²
Podlahová plocha*			116,2 m ²
Plocha pozemku			129,2 m ²
Zastavěná plocha			74,7 m ²

SITUAČNÍ PLÁN

