


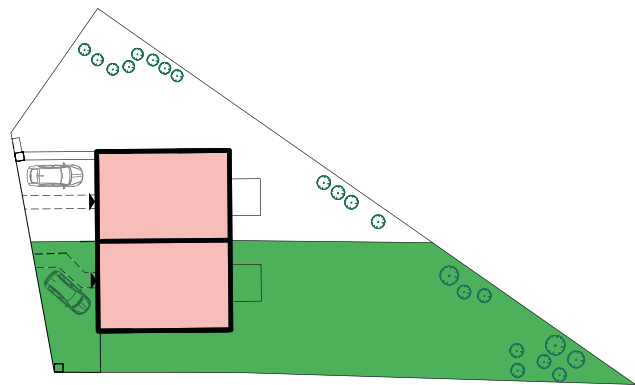


SITUACE


DEVELOPER



2.NP

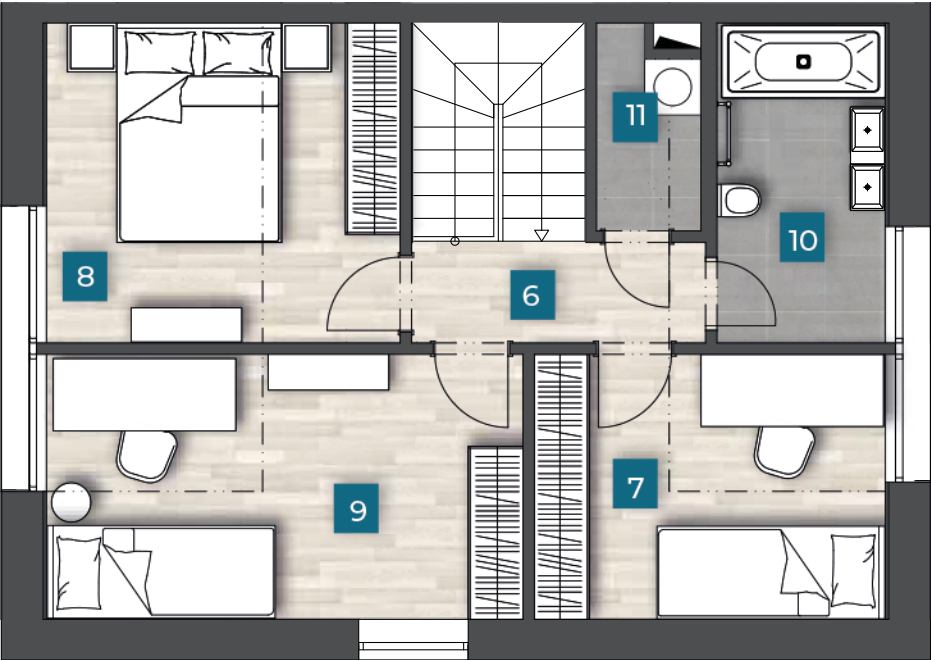

1.NP

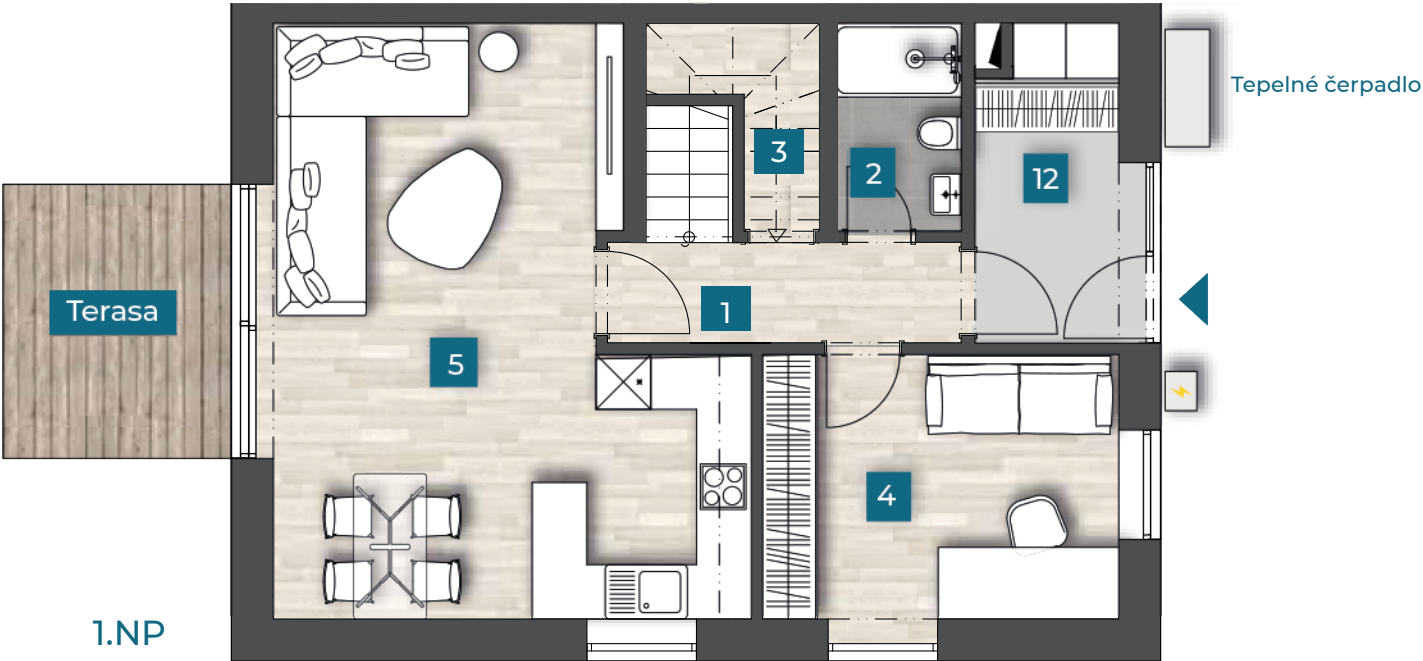

⚡ Wallbox – zásuvka pro nabíjení elektromobilů



Upozornění: Obrázek půdorysu představuje dispoziční řešení. Znázorněné plochy jsou pouze orientační a nábytek není součástí dodávky. Rozsah vybavení je specifikován v příloze „Standardy vybavení“. Změny oproti prováděcí dokumentaci jsou vyhrazeny.
*Podlahová plocha je vypočtena dle nařízení vlády č. 366/213 Sb.

5B

5+KK / 117,6 m²

1.NP	01 chodba	5,2 m ²
	02 koupelna	3,1 m ²
	03 tech. místnost	1,9 m ²
	04 pracovna	11,8 m ²
	05 obývací pokoj + KK	30,9 m ²
2.NP	06 chodba	8,4 m ²
	07 pokoj	11,3 m ²
	08 ložnice	14,3 m ²
	09 pokoj	17,3 m ²
	10 koupelna	6,8 m ²
	11 tech. místnost	1,3 m ²

Podlahová plocha*	117,6 m²
12 zádveří	5,3 m ²

SITUAČNÍ PLÁN

